

COMMUNE DE LES MAZURES



Plan Local d'Urbanisme (Révision générale) Document graphique du Règlement Echelle 1:2.000ème

Le hameau des Vieilles Forges et la base de loisirs

Vu pour être annexé à la délibération du conseil municipal du 28 juin 2021, approuvant la révision générale du Plan Local d'Urbanisme.



Document initial : Approuvé le : 18.03.1990


MAJ le jour de : 14.08.2021

Table with 4 columns: Date, Révisé le, Modifié le, MAJ le jour de

Source : Fond de plan cadastre vectoriel du P.U. avant révision, mis à jour par le plan de B. Dumy. Report des courbes de niveau à partir du GND.

LÉGENDE section containing symbols for limits, information, and supplementary information.

RAPPEL DÉNOMINATION DES ZONES table listing various urban planning zones like UA, UB, UZ, etc.

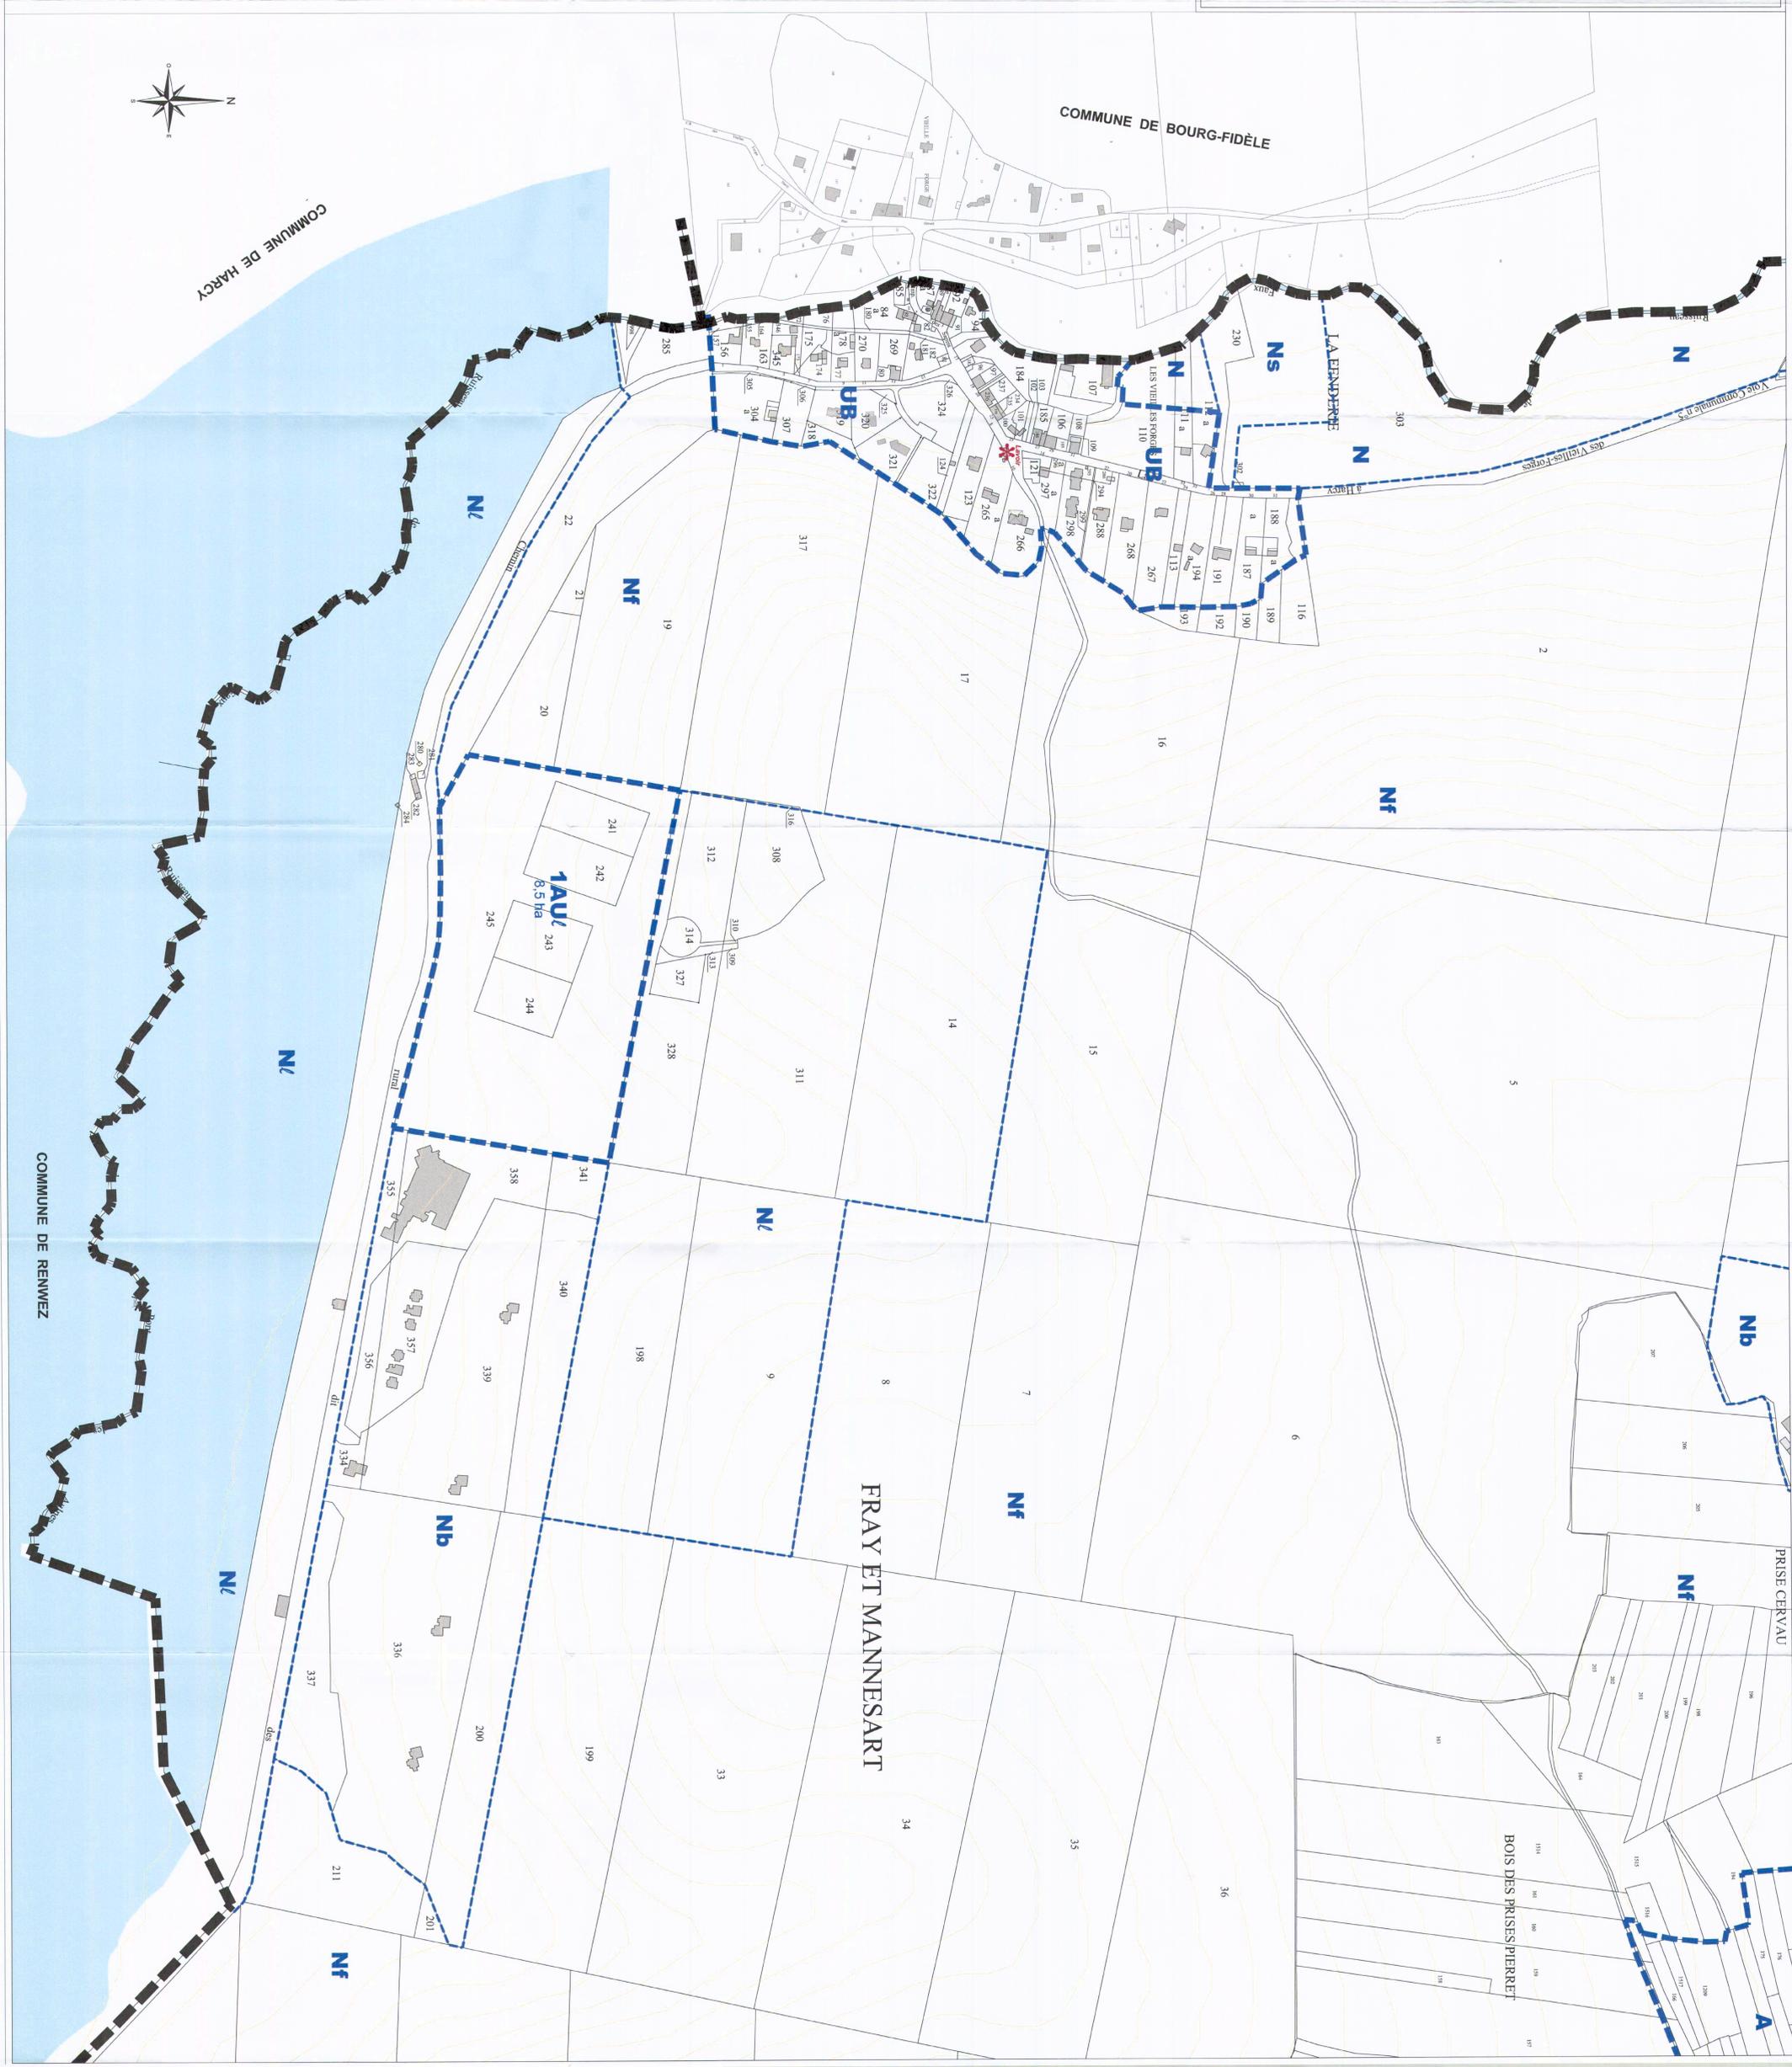

COMMUNE DE HARCY

COMMUNE DE RENNEZ

COMMUNE DE BOURG-FIDÈLE

BOIS DES PRISES-PIERRET

PRISE CERYAU